

PLANBESTÄMMELSER

Följande gäller inom områden med nedanstående beteckningar. Där beteckning saknas gäller bestämmelsen inom hela planområdet.

GRÄNSBETECKNINGAR

- Planområdesgräns, linje på kartan ritad 3 mm utanför planområdet.
- - - Användningsgräns
- Egenskapsgräns
- Bef. användningsgräns
- Bef. egenskapsgräns
- Utgående gräns

ANVÄNDNING AV ALLMÄN PLATS

LOKALGATA Gata som ingår i lokalnätet

PARK Anlagd park

GC-VÄG Gång- och cykelväg

ANVÄNDNING AV KVARTERSMARK

- B** Bostäder
- BH** Bostäder och handel
- K** Vandrarhem, kontor
- P** Parkering
- N** Fritidstokal
- E** Transformatorstation

UTFORMNING AV ALLMÄNNA PLATSER

- gång Gångväg
- damn damn skall finnas

BEGRENSNING AV MARKENS BEBYGGANDE

- Marken får inte bebyggas
- Marken får endast bebyggas med uthus och garage
- u Marken skall vara tillgänglig för allmänna underjordiska ledningar
- x Marken skall vara tillgänglig för allmän gång- och cykeltrafik.

MARKENS ANORDNANDE (UTFORMNING AV KVARTERSMARK)

- Körbar utfart får inte anordnas
- parkering parkeringsplats skall finnas

PLACERING; UTFORMNING; UTFÖRANDE

- Högsta byggnadshöjd i meter
- I, II, III, V Högsta antal våningar.

Varsamhetsbestämmelser


k Byggnaden är värdefull enligt PBL kap 3:10. De särdrag och värden som kännetecknar byggnaden skall vara vägledande vid ombyggnad och renovering. Åtgärder som berör byggnadens planlösning, förändring i stomme liksom byggnadens exteriör skall föregås av samråd med antikvarisk expertis.

Skyddsbestämmelser

q Särskilt värdefull bebyggelse (som avses i 3 kap. 12 § PBL) får inte försvakas till sin yttre form eller allmänna karaktär. Vid eventuell exteriör förändring eller underhåll skall ursprungligt utförande, material och färgsättning vara styrande.

ADMINISTRATIVA BESTÄMMELSER

Planens genomförandetid är 10 år från den dag planen vunnit laga kraft.
----- Illustrationlinje

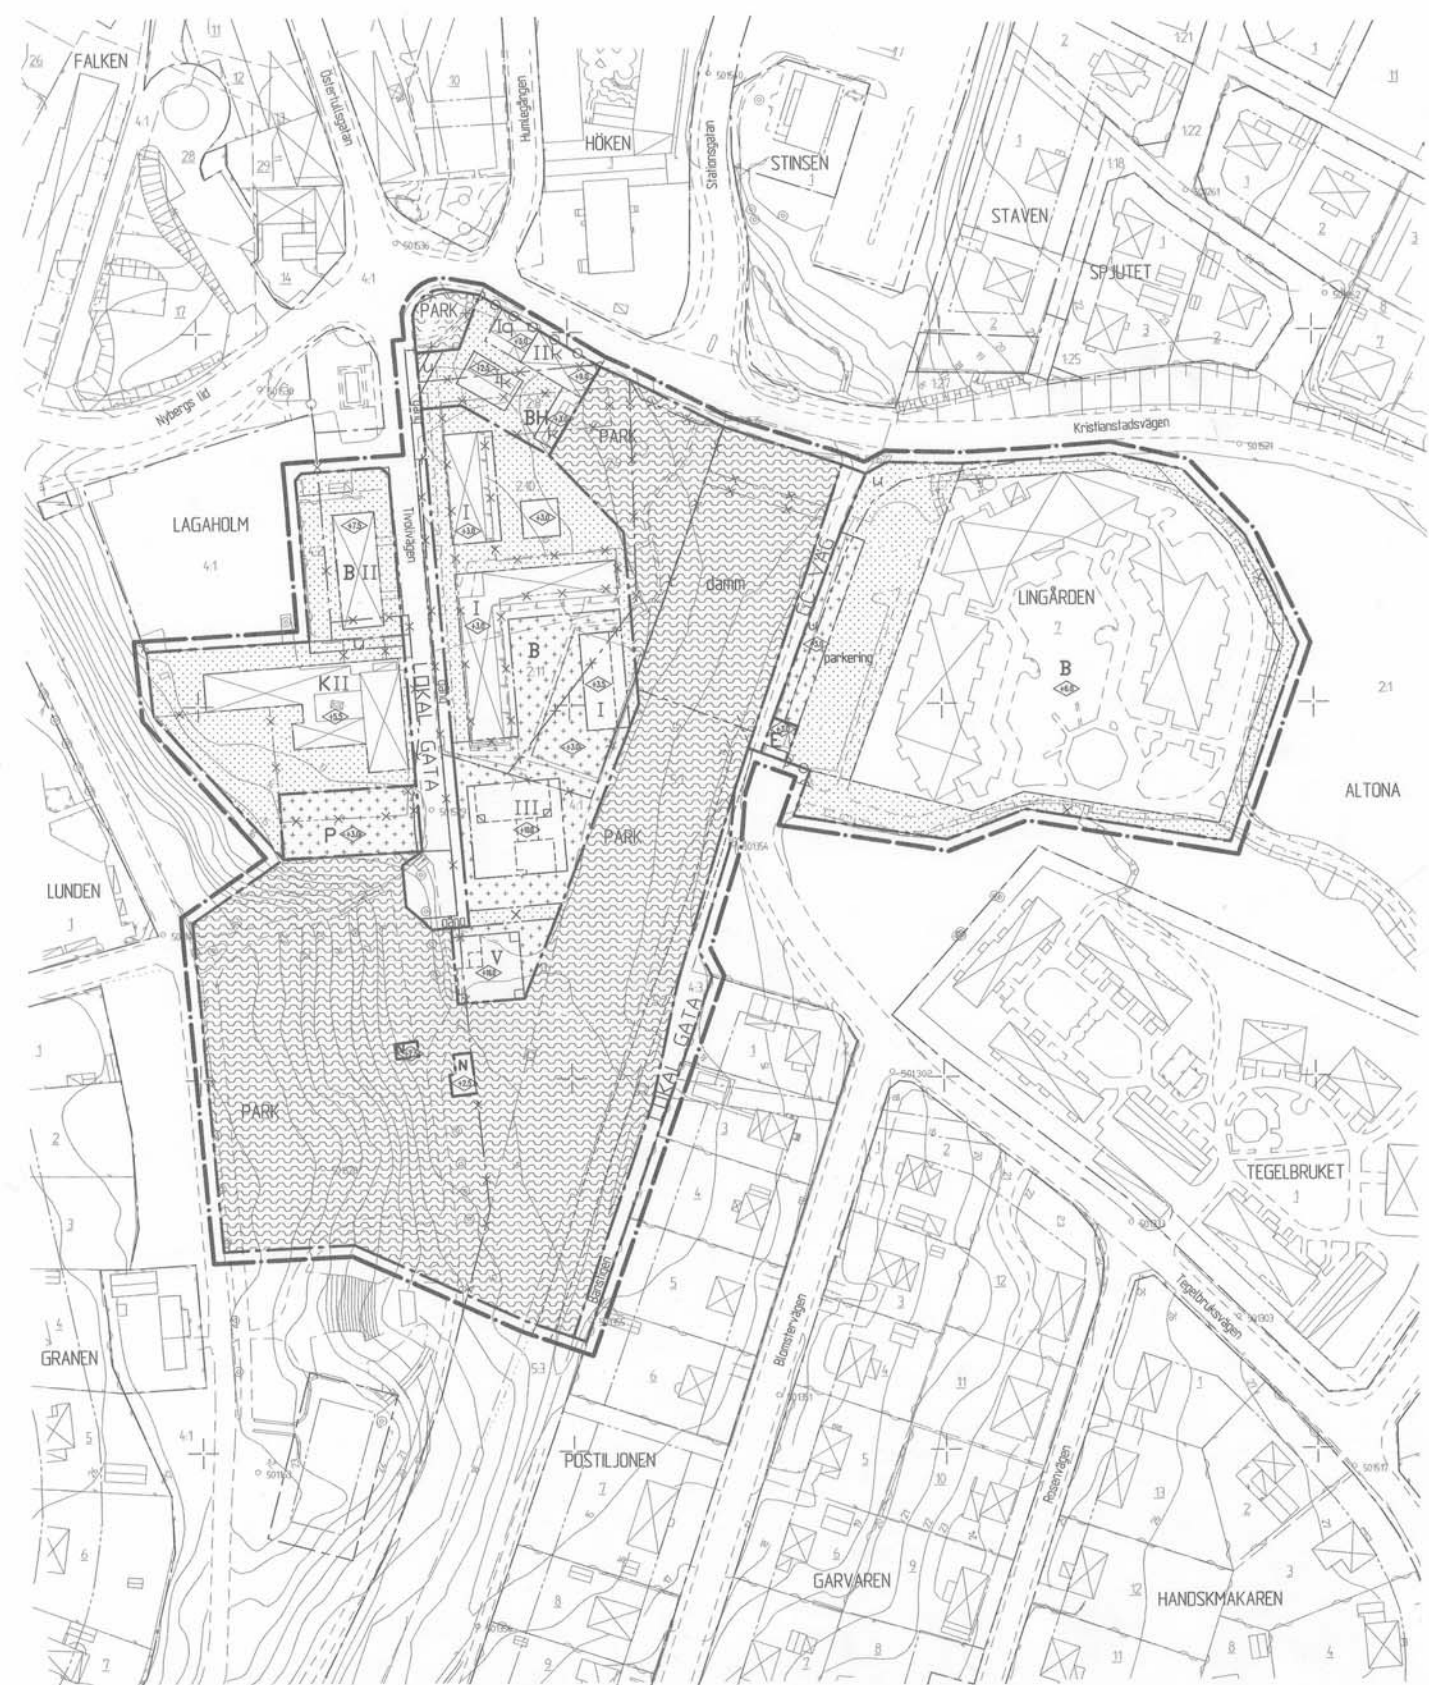

X 6264900

X 6264800

X 6264700

X 6264600

Y 1468700

Y 1468750

Y 1468800

Y 1468850



SKALA 1:1000

DETALJPLAN Regler markanvändning och byggande enl PBL. PLANKARTA MED BESTÄMMELSER		<input type="checkbox"/> Beskrivning <input type="checkbox"/> Genomförandebeskrivning <input type="checkbox"/> Samrådsredogörelse	<input type="checkbox"/> Illustrationskarta <input type="checkbox"/> Fastighetsförteckning <input type="checkbox"/> Utvärdering efter utställning
LAGAHOLM 5:1 M.F.L. (Agneshem) Laholms centralort Laholms kommun		Beslutsdatum MBN Godkännande 2005-02-02 KF Antagande 2005-02-24	Sign. F F
2004-11-17 Kalle Pihl Stadsarkitekt		Laga och tillämpande 2005-08-30	F
SKALA 1:1000		01-110	