

# PLANKARTA

## Planbestämmelser

Följande gäller inom de områden som har nedanstående beteckningar. Där beteckningar saknas gäller bestämmelsen inom hela området om inte annat anges. Endast angiven användning och utformning är tillåten.

### GRÄNSBETECKNINGAR

- — — — — Planområdesgräns, linje ritad 3 mm utanför planområdet
- — — — — Användningsgräns
- - - - - Egenskapsgräns
- x-x-x-x- Utgående användningsgräns
- x-x-x-x- Utgående egenskapsgräns

### ANVÄNDNING AV KVARTERSMARK

- JH** Industri och handel
- E** Tekniska anläggningar

### BEGRÄNSNINGAR AV MARKENS BEBYGGANDE

- Marken får inte bebyggas

### MARKENS ANORDNANDE



- Utfart, stängsel
- Körbar utfart får ej anordnas

### PLACERING, UTFORMNING, UTFÖRANDE

- Placering
- p<sub>1</sub>** Byggnad ska placeras minst 5,0 meter från tomtgränsen.
- Utformning
- Högsta byggnadshöjd i meter

### ADMINISTRATIVA BESTÄMMELSER

Planens genomförandetid är 5 år från den dag planen vunnit laga kraft. Kommunen är huvudman för allmänna platser.

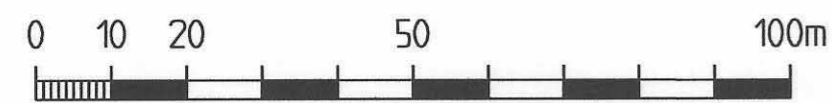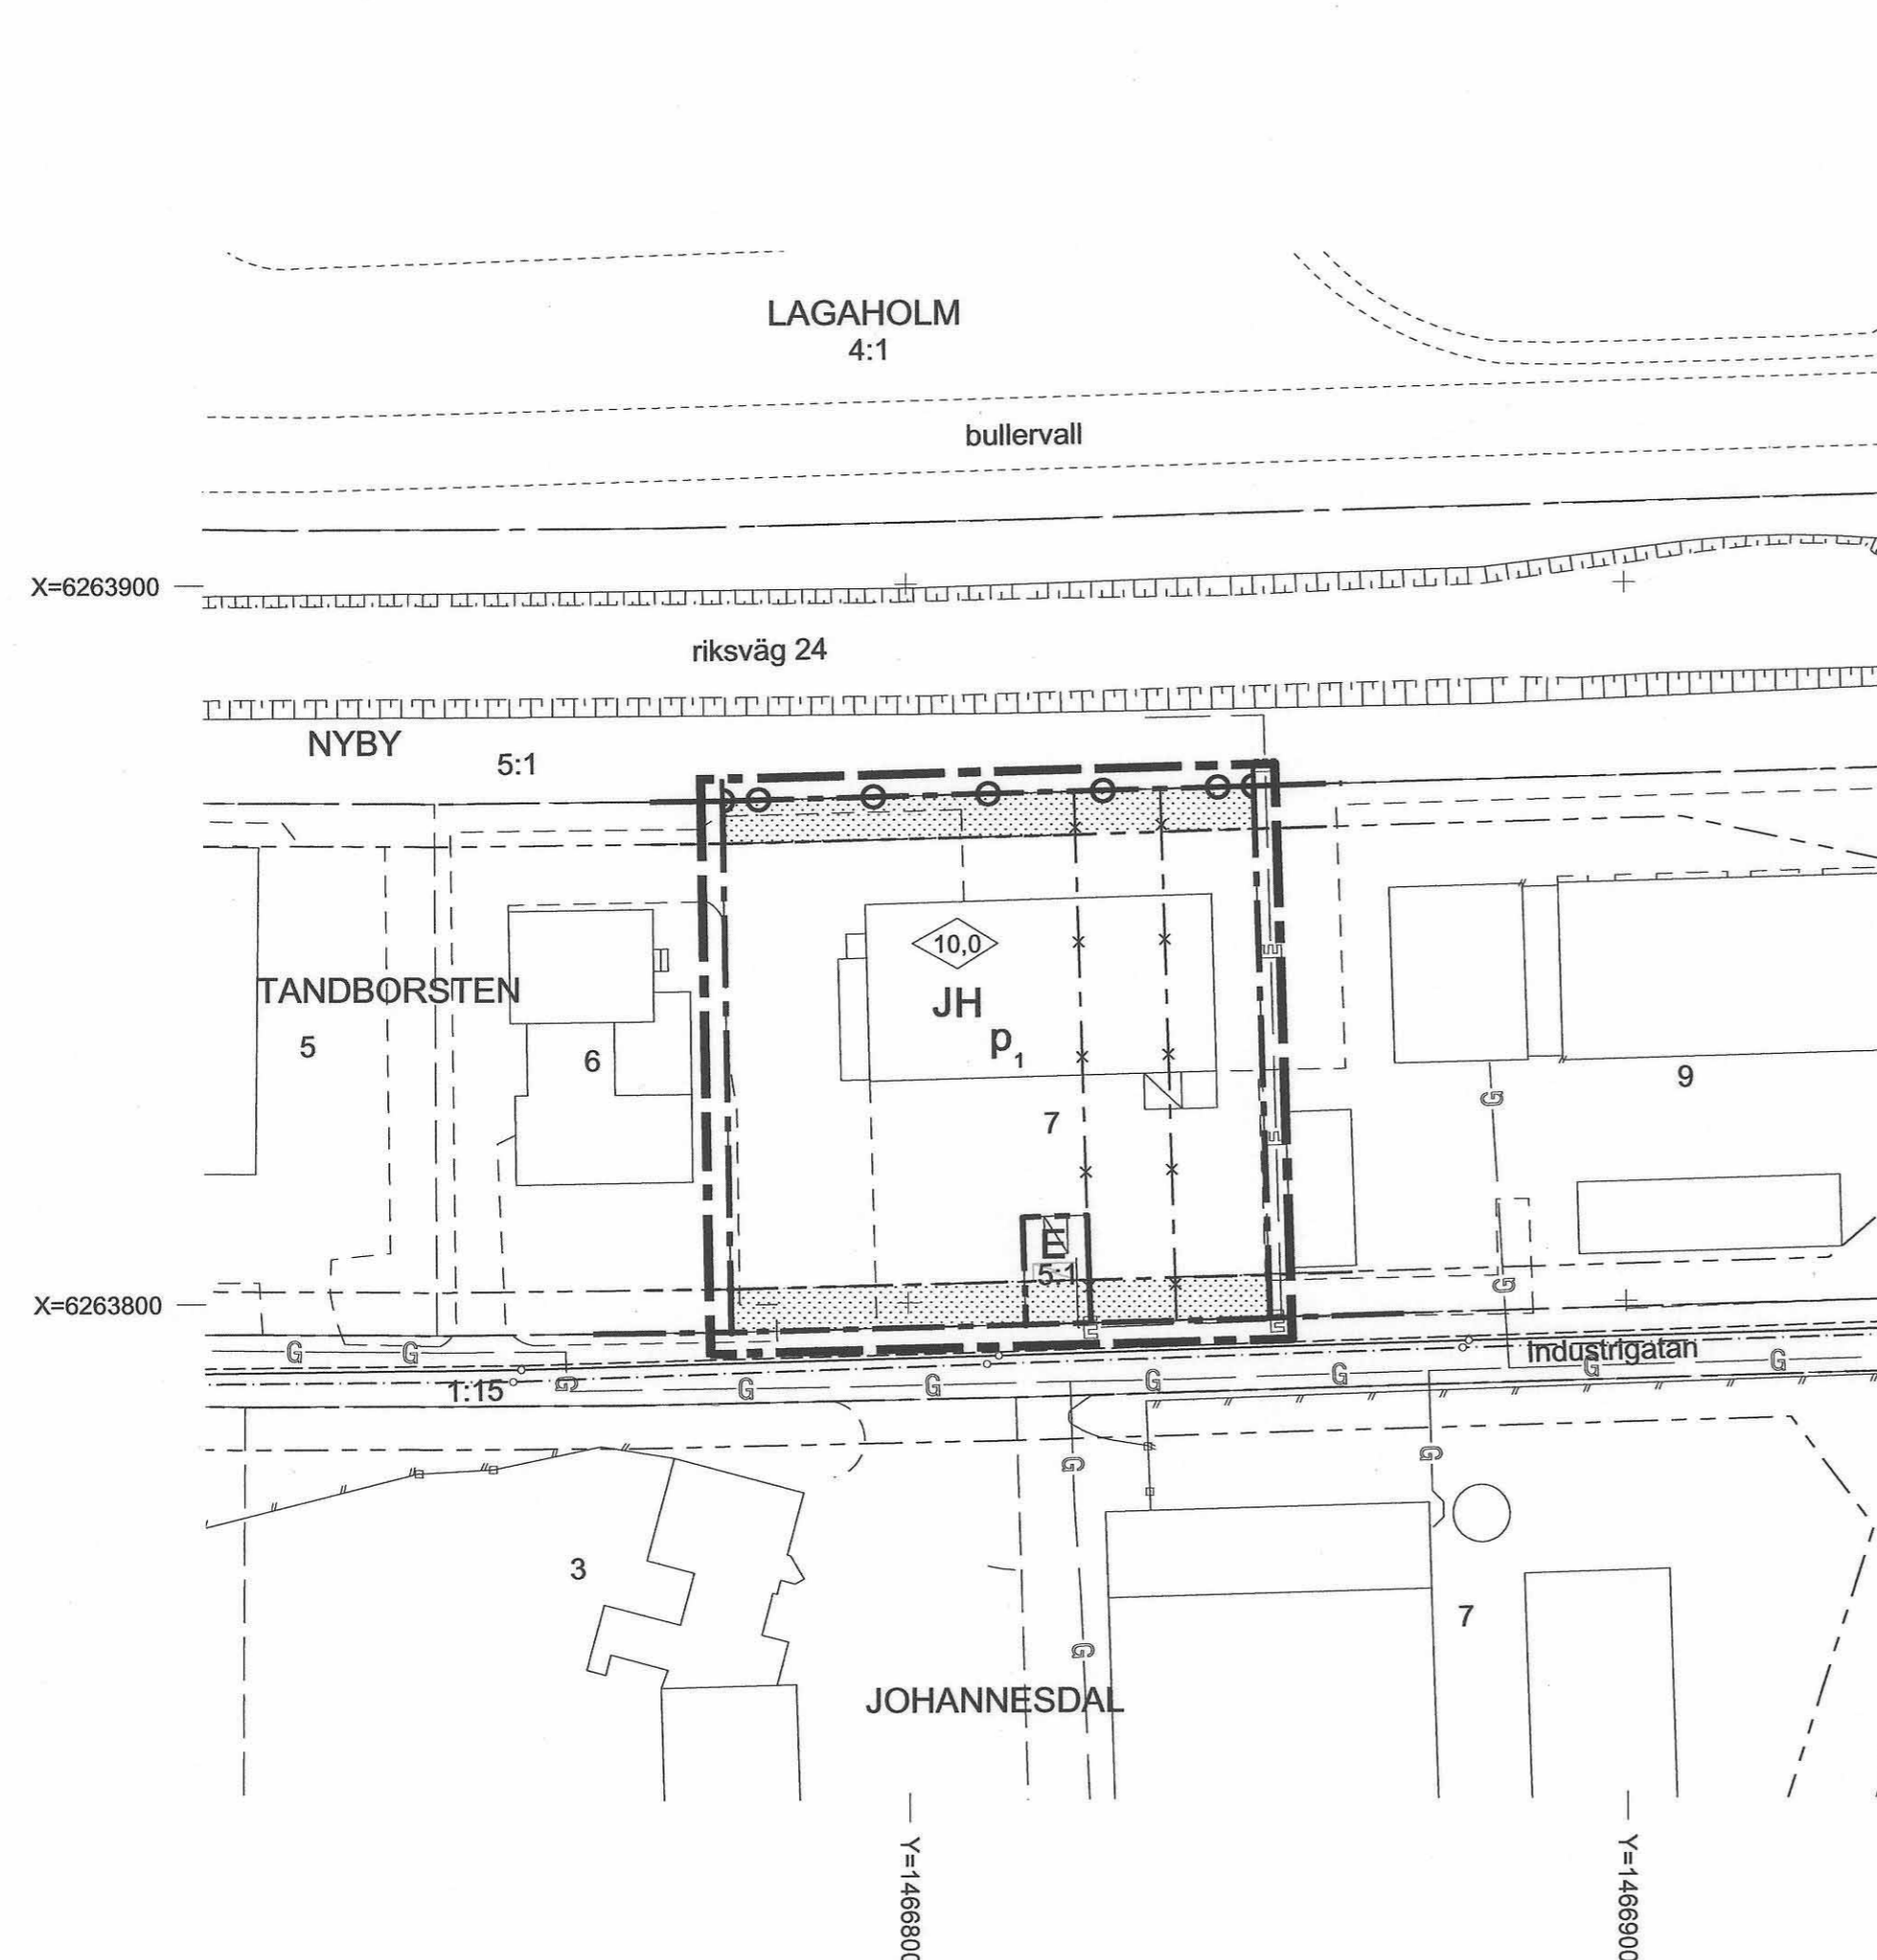

SKALA 1:1000

#### GRUNDKARTANS BETECKNINGAR

- |                                    |                       |                |                  |                          |
|------------------------------------|-----------------------|----------------|------------------|--------------------------|
| — — — — — FASTIGHETSGRÄNS          | BYGGNADER (takkontur) | HÄCK MUR       | NIVÅKURVA        | — E — ELLEDNING I MARK   |
| SERVUTSOMRÅDE                      | BYGGNADER (husliv)    | STAKET STÖDMUR | HÖJDPUNKT        | — T — TELELEDNING I MARK |
| 112:10 REGISTRNUMMER FÖR FASTIGHET | SKÄRMTAK              | VÄG            | DAGVATTENLEDNING | — G — GASLEDNING I MARK  |
|                                    | TRANSFORMATORBYGGNAD  | SLÄNT          | AVLOPPSLEDNING   | — O — OPTOKABEL I MARK   |
|                                    |                       | DIKE           | VATTENLEDNING    |                          |

#### GRUNDKARTA

Upprättad: 2007-06-27

Uno Håkansson 1:e Mätningingenjör  
 KOORDINATSYSTEM: RT R02 5 gon V (0-15)  
 HÖJDSYSTEM: RH 70  
 FRAMSTÄLLNING: Utdrag ur den digitala kartdatabasen  
 FASTIGHETSREDOVISNING AKTUELL:

<input type="checkbox"/> SAMRÅDSHANDLING	<input type="checkbox"/> NORMALT PLANFÖRFARANDE
<input type="checkbox"/> UTSTÄLLNINGSHANDLING	<input checked="" type="checkbox"/> ENKELT PLANFÖRFARANDE
<input type="checkbox"/> ANTAGANDEHANDLING	
<b>DETALJPLAN PLANKARTA MED BESTÄMMELSER</b>	<b>ÖVRIGA PLANHANDLINGAR</b>
<input checked="" type="checkbox"/> Beskrivning	<input type="checkbox"/> MKB
<input checked="" type="checkbox"/> Genomförande- beskrivning	<input checked="" type="checkbox"/> Fastighetsförteckning
<input type="checkbox"/> Samrådsredogörelse	<input checked="" type="checkbox"/> Utåtande
	<input type="checkbox"/> Illustration
LAHOLMS KOMMUN, HALLANDS LÄN	<b>BESLUTSDATUM</b>
DETALJPLAN FÖR	MBN godkännande
<b>TANDBORSTEN 7</b>	2007-09-26
Laholms centralort	Antagande KS
Laholm 2007-08-15	2007-10-23
Ritad av Anna-Lena Lundby	Laga kraft 2007-11-20
Kjell Pihl, Stadsarkitekt	<b>01-130</b>