



FÖRKLARINGAR

- PLANDRÄDESGRÄNS
- NY DAGVATTENLEDNING
- NY DRÄNERINGSLEDNING
- BEF SPILLVATTENLEDNING
- BEF VATTENLEDNING
- BEF DAGVATTENLEDNING

- ⊗ NY DAGVATTENBRUNN KUPOLSIL
- NYTT UTLOPP
- VG+00.00 VATTENGÅNG I DAGVATTENLEDNING
- +0.00 BEFINTLIG MARKNIVÅ
- +0.00 PROJEKERAD MARKNIVÅ
- VÄGLUTNING
- FLÖDESRIKTNING DAGVATTEN

- KVARTERSMARK MED BEBYGGNADER
- FASTIGHETER MED BEF. BEBYGGNADER
- ALLMÄN PLATSMARK-VÄGAR
- PARK- OCH NATUROMRÅDE
- OMRÅDE MED ARKEOLOGI
- GAMMAL DEPONI


KOORDINATSYSTEM

SWEREF 99 13 30, RH2000

INFILTRATIONSYTA-FÖRDRÖJNING VID 100 ÅRS REGN
 INVALLADE YTA +27.5
 BOTTEN +26.5
 VOLYM 6300 M3
 SLÄNTLUTNING 15

FÖRDRÖJNINGSMAGASINET
 UTFLODE 35 L/S
 HVY +26.5
 BOTTEN +25.5
 VOLYM 3132 M3
 SLÄNTLUTNING 15

BET	ANT	ÄNDRINGEN AVSER	DATUM	SIGN
DAGVATTENUTREDNING				
ÖSTRA NYBY				
WSP SAMHÄLLSBYGGNAD LAHOLMSVÄGEN 10 302 66 HALMSTAD TEL: 010-722 50 00 FAX: 010-722 52 42				
UPPDRAG NR 10233628		RITAD/KONSTRUERAD AV SCK		HANDLAGGARE SAIDA CELIK
DATUM 2016-09-08		ANSVARIG SAIDA CELIK		
LAHOLM KOMMUN, ÖSTRA NYBY				
VA				
PLAN				
SKALA 1:1250	NUMMER BILAGA 1			BET

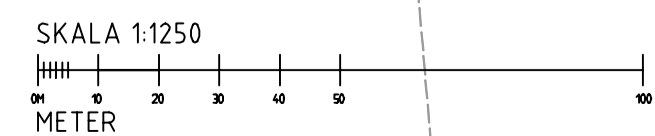

FEL: LAHOLM NYBY 20160908 - DAGVATTENUTREDNING ÖSTRA NYBY - LAGDA: VÄG 511-000000G, RUTTID: 2016-09-08 11:15 AV ANVÄNDARE: SCK/SCK