

# PLANKARTA

## Planbestämmelser

Följande gäller inom de områden som har nedanstående beteckningar. Där beteckningar saknas gäller bestämmelsen inom hela området om inte annat anges. Endast angiven användning och utformning är tillåten.

### GRÄNSBETECKNINGAR

- — — — Planområdesgräns
- - - - Användningsgräns
- - - - Egenskapsgräns
- \* - \* - Gränser avsedda att utgå

### ANVÄNDNING AV ALLMÄN PLATS

- PARK** Anlagd park

### ANVÄNDNING AV KVARTERSMARK

- BH** Bostäder med handel i bottenvåning.

- P** Parkering

### BEGRÄNSNINGAR AV MARKENS BEBYGGANDE

- Marken får inte bebyggas

- Marken får end. bebygg. med uthus/garage

- u** Marken tillgänglig för allmänna underjordiska ledningar.

- y** Marken skall vara tillgänglig för utfart från angränsande fastigheter.

### MARKENS ANORDNANDE

- Körbar utfart får ej anordnas

### PLACERING, UTFORMNING, UTFÖRANDE

- Utformning**
- II** Högsta antal våningar.


### Varsamhet

- k** De karaktärsdrag och värden som angivits i planbeskrivningen skall särskilt beaktas vid ändring.

### ADMINISTRATIVA BESTÄMMELSER

Planens genomförandetid är 5 år från den dag planen vunnit laga kraft.

<b>DETALJPLAN</b>	<input checked="" type="checkbox"/> NORMALT PLANFÖRFARANDE <input type="checkbox"/> ENKELT PLANFÖRFARANDE
<b>PLANKARTA MED BESTÄMMELSER</b>	<b>ÖVRIGA PLANHANDLINGAR</b> <input checked="" type="checkbox"/> Beskrivning <input checked="" type="checkbox"/> Genomförande- beskrivning <input checked="" type="checkbox"/> Samrådsredogörelse <input type="checkbox"/> MKB <input checked="" type="checkbox"/> Fastighetsförteckning <input checked="" type="checkbox"/> Utlåttande
<b>Del av Kvarteret Humlan Laholms centralort</b> LAHOLMS KOMMUN, HALLANDS LÄN	
Laholm 2005-03-09 Ritad av Anna-Lena Lundby	<b>BESLUTSDATUM</b> MBN godkännande 2005-08-24 Antagande 2005-09-29 Laga kraft 2005-10-28
Kjell Pihl Stadsarkitekt	01-112

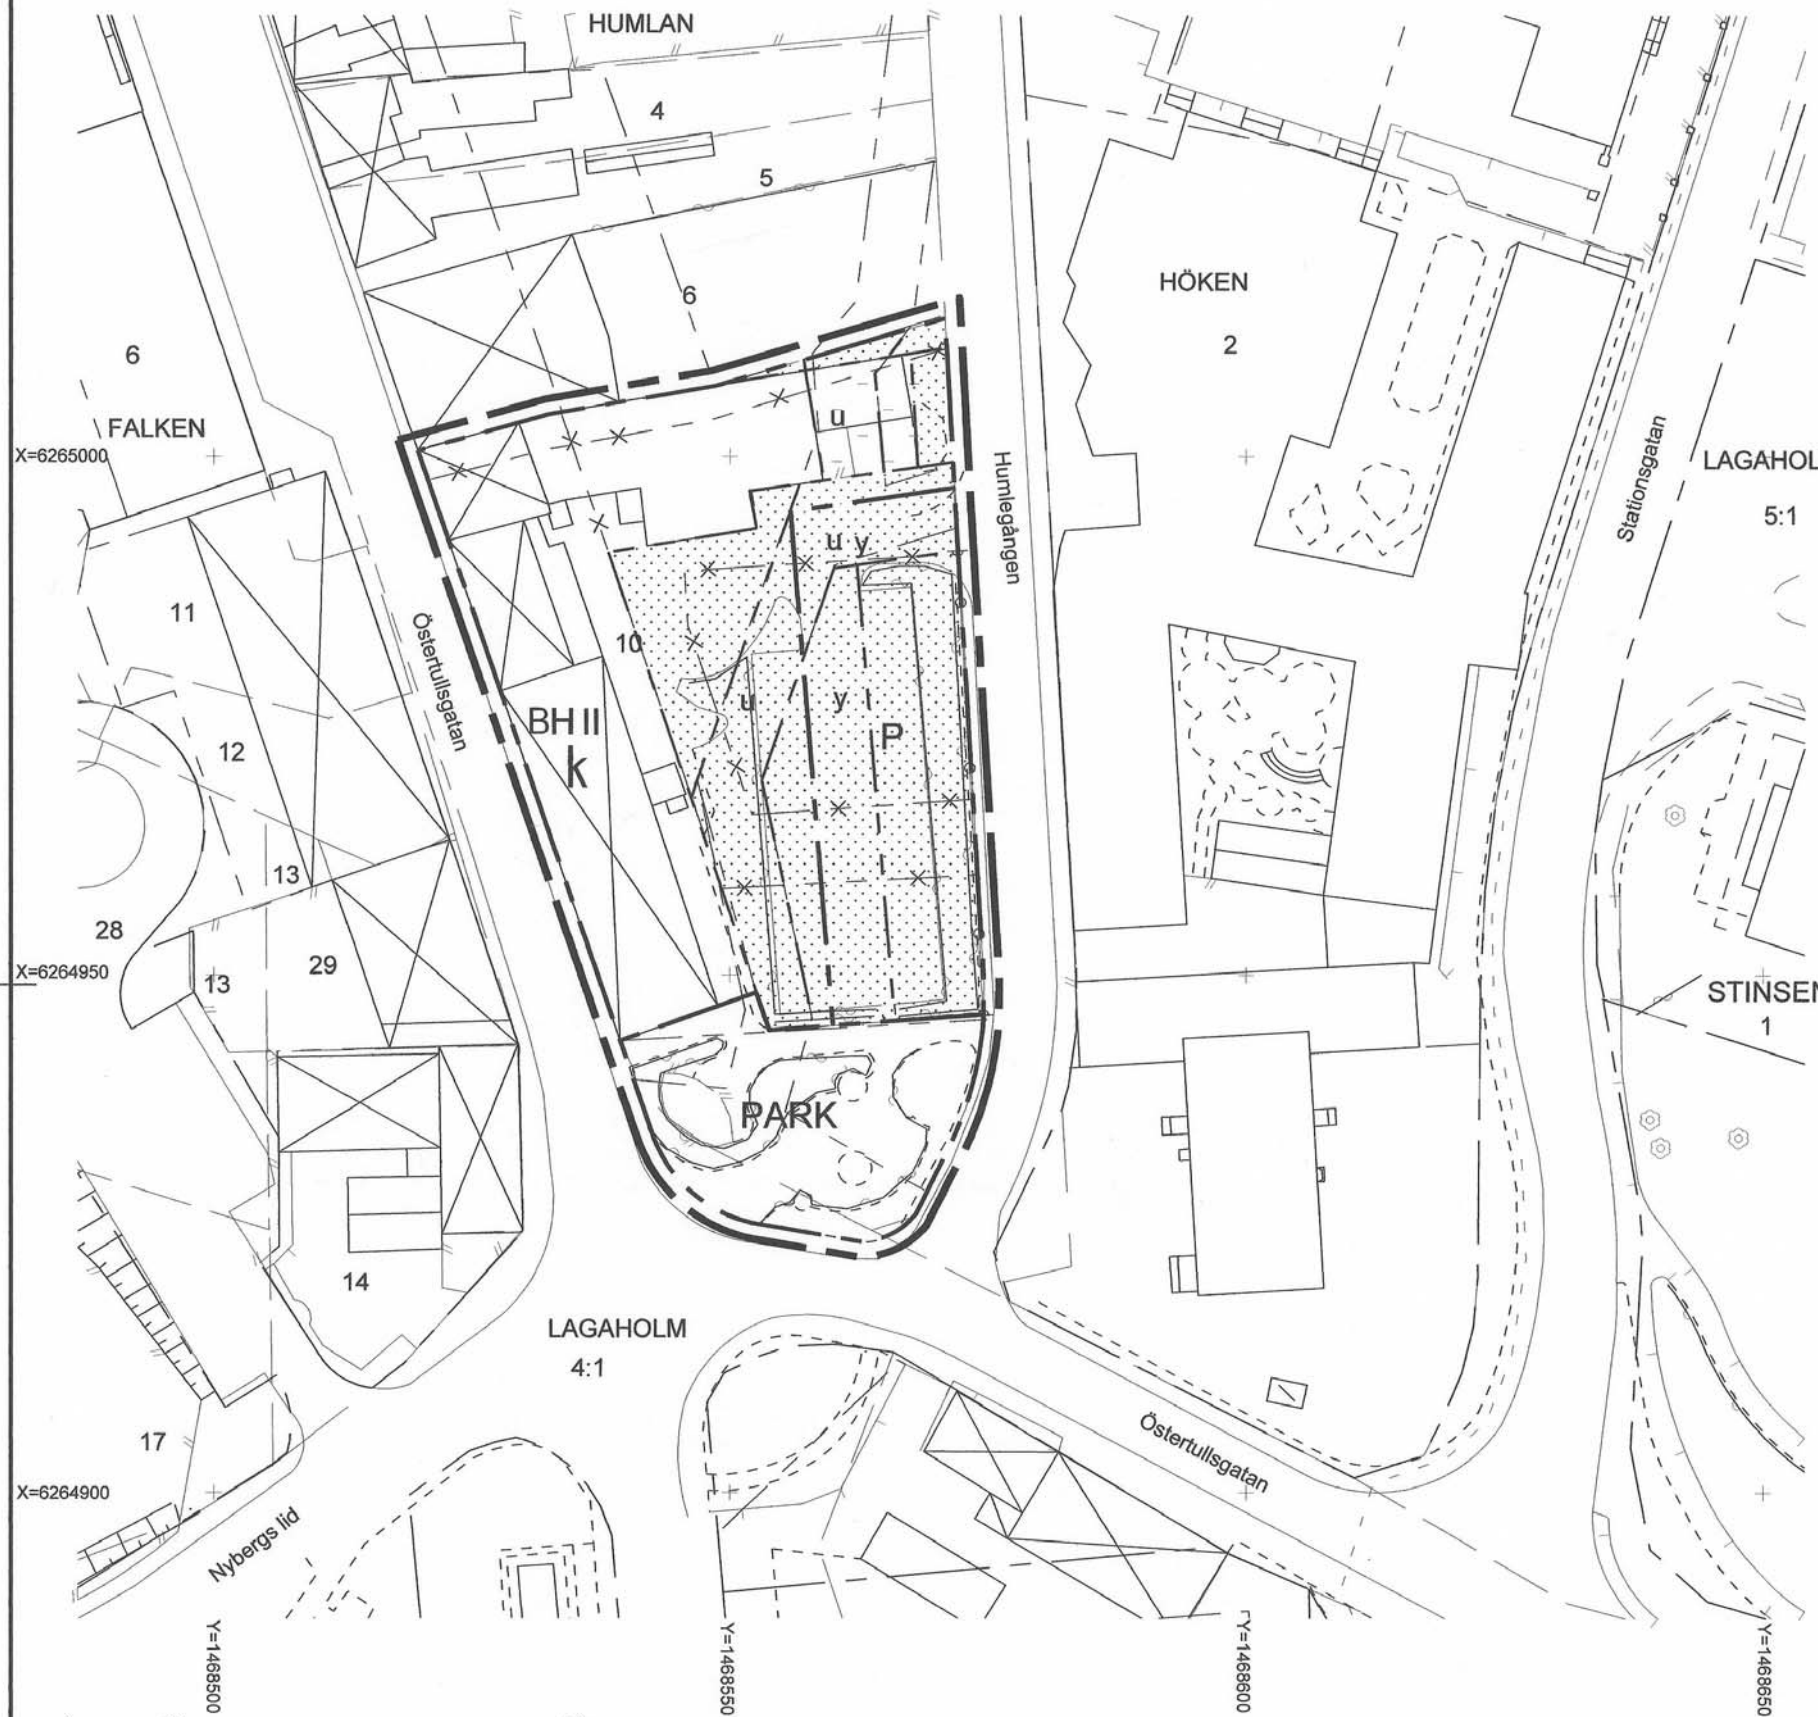

SKALA 1: 500

#### GRUNDKARTANS BETECKNINGAR

- |                                     |                       |                |                  |                    |
|-------------------------------------|-----------------------|----------------|------------------|--------------------|
| — — — — FASTIGHETSGRÄNS             | BYGGANDER (takkontur) | HÄCK MUR       | NIVÅKURVA        | ELLEDNING I MARK   |
| SERV SERVITUTSOMRÅDE                | BYGGNADER (husliv)    | STAKET STÖDMUR | HÖJD PUNKT       | TELELEDNING I MARK |
| 112:10 REGISTERNUMMER FÖR FASTIGHET | SKÄRMTAK              | VÄG            | DAGVATTENLEDNING | GASLEDNING I MARK  |
|                                     | TRANSFORMATORBYGGNAD  | SLÄNT          | AVLOPPSLEDNING   | VATTENLEDNING      |
|                                     |                       | DIKE           |                  |                    |

#### GRUNDKARTA

Upprättad: 2005-02-07  
 Uno Håkansson 1:e Mätningssingenjör  
 KOORDINATSYSTEM: RT R02 5 gon V (0-15)  
 HÖJDSYSTEM: RH 70  
 FRAMSTÄLLNING: Utdrag ur den digitala kartdatabasen  
 FASTIGHETSREDOVISNING AKTUELL: 2005-02-07