

# PLANKARTA

## Planbestämmelser

Följande gäller inom de områden som har nedanstående beteckningar. Där beteckningar saknas gäller bestämmelsen inom hela området om inte annat anges. Endast angiven användning och utformning är tillåten.

### GRÄNSBETECKNINGAR

- — — — — Planområdesgräns, linje ritad 3 mm utanför planområdet
- — — — — Användningsgräns
- - - - - Egenskapsgräns

### ANVÄNDNING AV ALLMÄN PLATS

- LOKALGATA** Lokaltrafik
- NATUR** Naturområde

### ANVÄNDNING AV KVARTERSMARK

- E<sub>1</sub>** Avloppsreningsverk
- E<sub>2</sub>** Övningsfält för räddningstjänsten
- Y** Go-cart motorbana

### UTFORMNING AV ALLMÄNNA PLATSER

- vall Bullervall

### BEGRENSNINGAR AV MARKENS BEBYGGANDE

- y Marken skall vara tillgänglig för utfart från angränsade fastigheter
- u Marken skall vara tillgänglig för allmänna underjordiska ledningar


### MARKENS ANORDNANDE

- parkering Parkeringsplats skall finnas

### ADMINISTRATIVA BESTÄMMELSER

Planens genomförandetid är 5 år från den dagen planen vunnit laga kraft

<input type="checkbox"/> SAMRÅDSHANDLING <input type="checkbox"/> UTSTÄLLNINGSHANDLING <input type="checkbox"/> ANTAGANDEHANDLING	<input checked="" type="checkbox"/> NORMALT PLANFÖRFARANDE <input type="checkbox"/> ENKELT PLANFÖRFARANDE
<b>DETALJPLAN PLANKARTA MED BESTÄMMELSER</b>	<b>ÖVRIGA PLANHANDLINGAR</b> <input checked="" type="checkbox"/> Beskrivning <input checked="" type="checkbox"/> Genomförande- beskrivning <input checked="" type="checkbox"/> Samrådsredogörelse <input type="checkbox"/> MKB <input checked="" type="checkbox"/> Fastighetsförteckning <input checked="" type="checkbox"/> Uttåtande <input type="checkbox"/> Illustration
<b>LAHOLMS KOMMUN, HALLANDS LÄN</b> DETALJPLAN FÖR <b>Del av Lagaholm 3:1 (Go-cart motorbana)</b>	<b>BESLUTSDATUM</b> MBN godkännande 2007-05-23  Antagande KF 2007-06-20  Laga kraft 2007-07-18
Laholm 2007-05-23 Utdrag ur den digitala kartdatabasen	Ritad av Sabina Uzelac Sabina Uzelac planarkitekt
Kjetil Piił stadsarkitekt	<b>01-128</b>

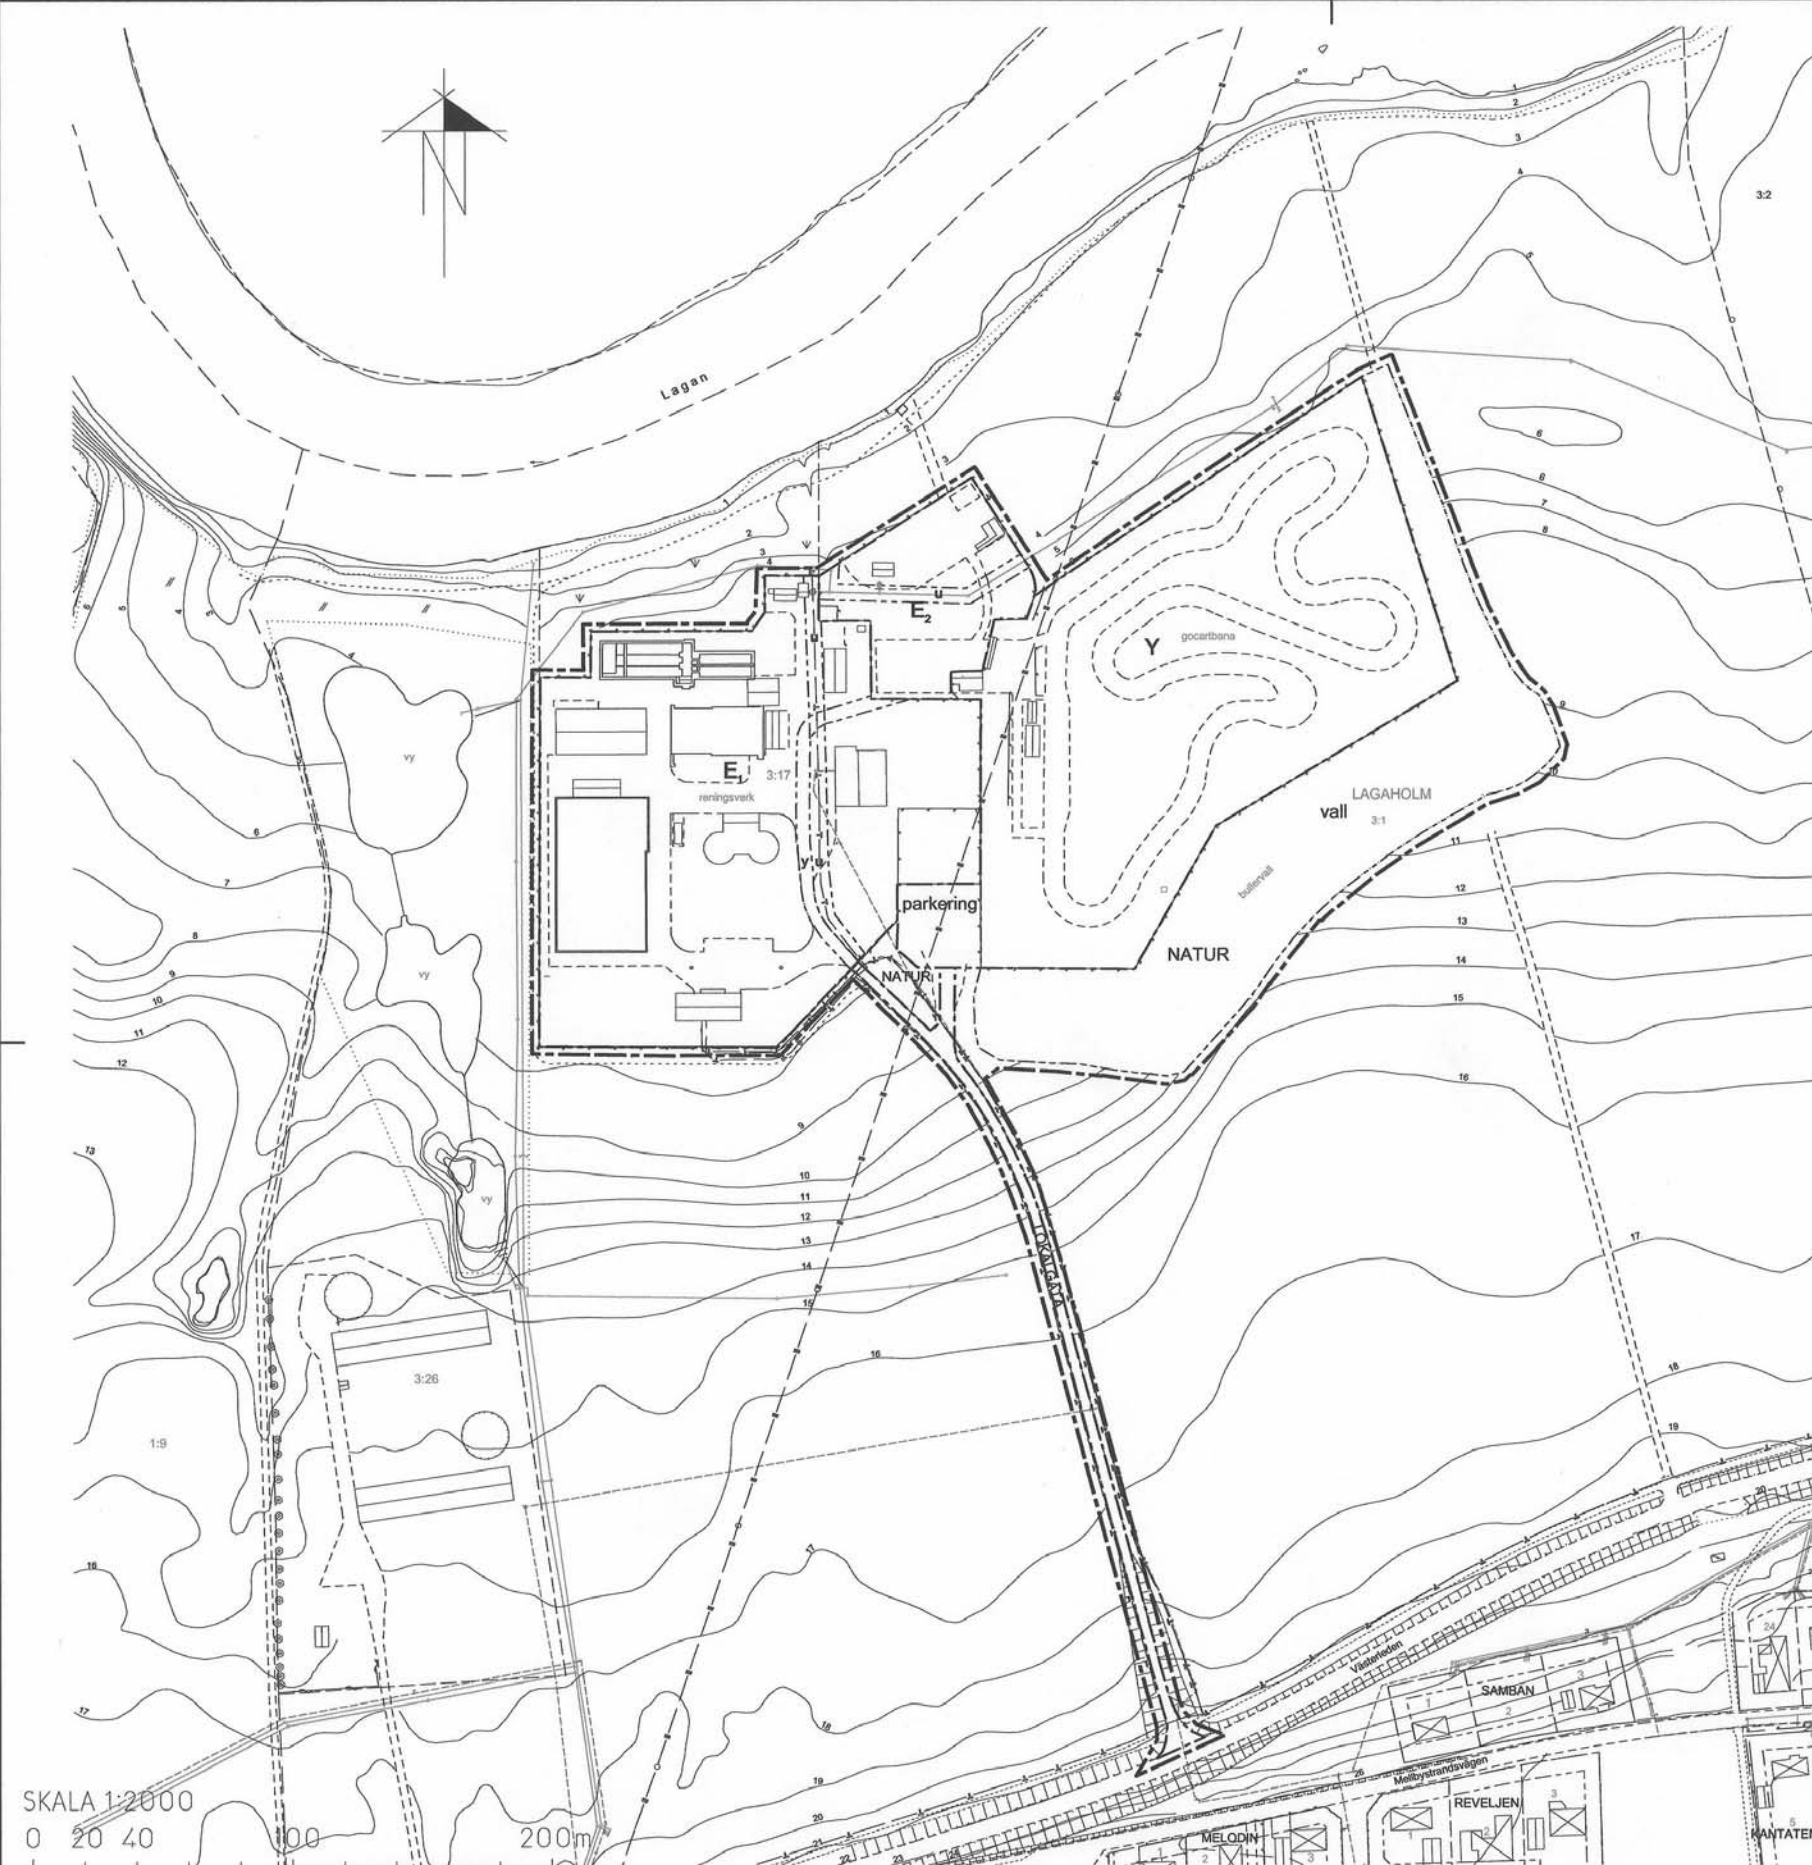

GRUNDKARTANS BETECKNINGAR		GRUNDKARTA	
— — — — — FASTIGHETSGRÄNS	BYGGNADER (talkontur)	NIVÅKURVA	— E — ELLEDNING I MARK
SERV  SERVUTSOMRÅDE	BYGGNADER (husliv)	HÖJDPOINT	— T — TELELEDNING I MARK
112:10 REGISTERNUMMER FÖR FASTIGHET	SKÄRMTAK	DAGVATTENLEDNING	— G — GASLEDNING I MARK
	TRANSFORMATORBYGGNAD	AVLOPPSLEDNING	— O — OPTOKABEL I MARK
		DIKE	
		HÄCK MUR	
		STAKET STÖDMUR	
		VÄG	
		SLÄNT	

GRUNDKARTA  
 Upprättad: 2006-11-06  
 Uno Håkansson 1:e Mätningingenjör  
 KOORDINATSYSTEM: RT R02 5 gon V (0-15)  
 HÖJDSYSTEM: RH 70  
 FRAMSTÄLLNING: Utdrag ur den digitala kartdatabasen  
 FASTIGHETSREDOVISNING AKTUELL: