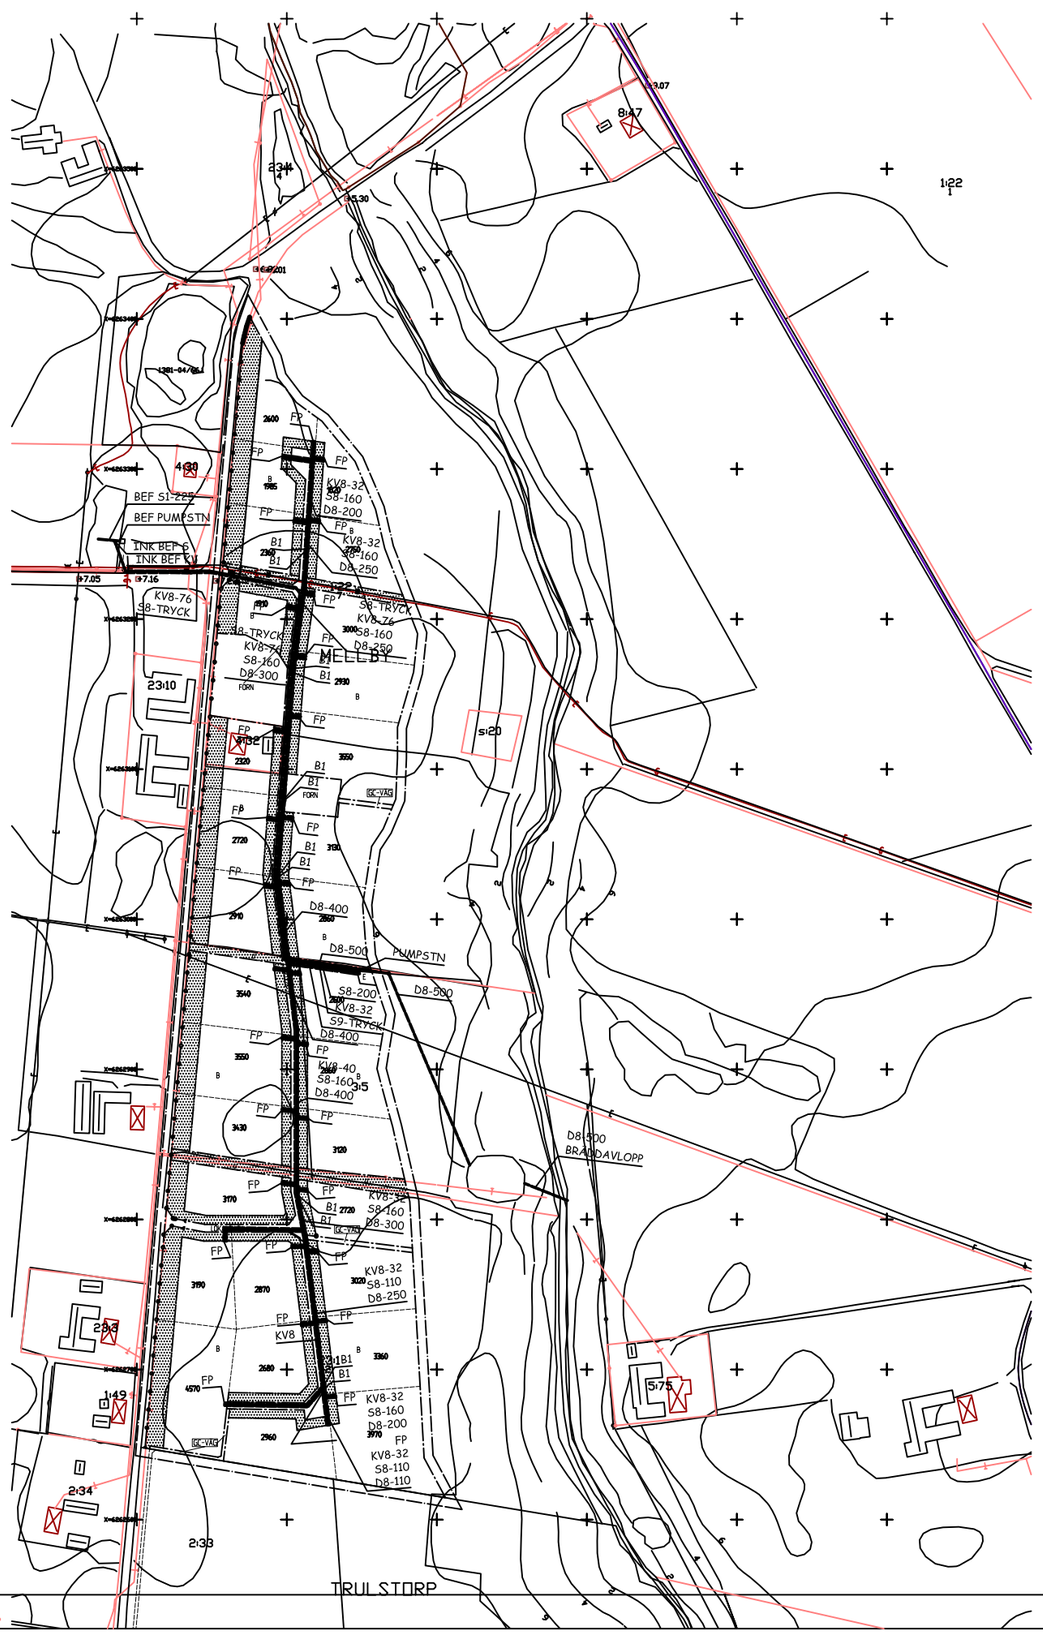

TECKENFÖRKLARING

S1	SPILLVATTEN BEF BTG
S8	SPILLVATTEN PE-RÖR
S8	DAGVATTEN PE-RÖR ALT CEMENTRÖR
S8-TRYCK	SPILLVATTEN TRYCKLEDNING
KV8	TAPPKALLVATTEN PEM-RÖR
B1	INSPEKTIONSBRUNN AV CEMETRÖR

ANSLUTNING VID FÖRBINDELSEPUNKT
KV8-32
S8-110
D8-110

BERÄFFANDE OMHÄNDERTAGANDE AV DAGVATTEN - SE UTREDNING I PLANBESKRIVNING

Beteckningar:

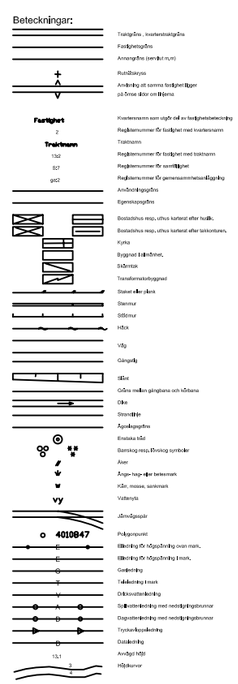

Trakt/gräns , kvartersmarkgräns
Fastighetsgräns
Annangräns (servitut m.m)
Plushöjdskurva
Användning att samma fastighet ligger på övriga delar om linjerna
Kvartersnamn som utgör del av fastighetsbeteckning
Registernummer för fastighet med kvartersnamn
Traktnamn
Registernummer för fastighet med traktnamn
Registernummer för samfällighet
Registernummer för gemensamhetsanläggning
Användningsgräns
Egenskapsgräns
Bostadshus resp, uthus karterat efter husfäl,
Bostadshus resp, uthus karterat efter takkonturer,
Kyrka
Byggnad tidsinriktat,
Stallbyggnad
Transformatorbyggnad
Stativ eller pålare
Stenmur
Stängsel
Häck
Vägbank
Gångpallig
Stödmur
Gräns mellan gångbana och körbana
Dike
Stenmärke
Ägoskiftesgräns
Enskilda träd
Barrträd resp, lövträd o symboler
Åker
Ängs- hage- eller betesmark
Kärr, mosse, sankmark
Vattenyta
Järnvägsspår
Polygonpunkt
Elledning för högspänning ovan mark,
Elledning för högspänning i mark,
Gasledning
Telledning i mark
Dricksvattenledning
Spillvattenledning med nedstigningsbrunnar
Dagvattenledning med nedstigningsbrunnar
Tryckavloppsledning
Diskledning
Ändlagd HSB
Höjdkurvor

UTSTÄLLNINGSHANDLING

DETALJPLAN

Plankarta med bestämmelser
FÖRPROJEKTERING VA-LEDNINGAR - PRINCIPLÖSNING

Mellby 1:22, 3:5, 23:1 m.fl

Mellby
LAHOLMS KOMMUN

Beslutsdatum	
MBN:s godkännande	
Antagande KF	
Lagakraftvinnande	
DATUM 2011-03-30	REVIDERINGSDATAUM
ANSVARIG ANDERS OHLSSON	
	A1 1:2000, A3 1:4000